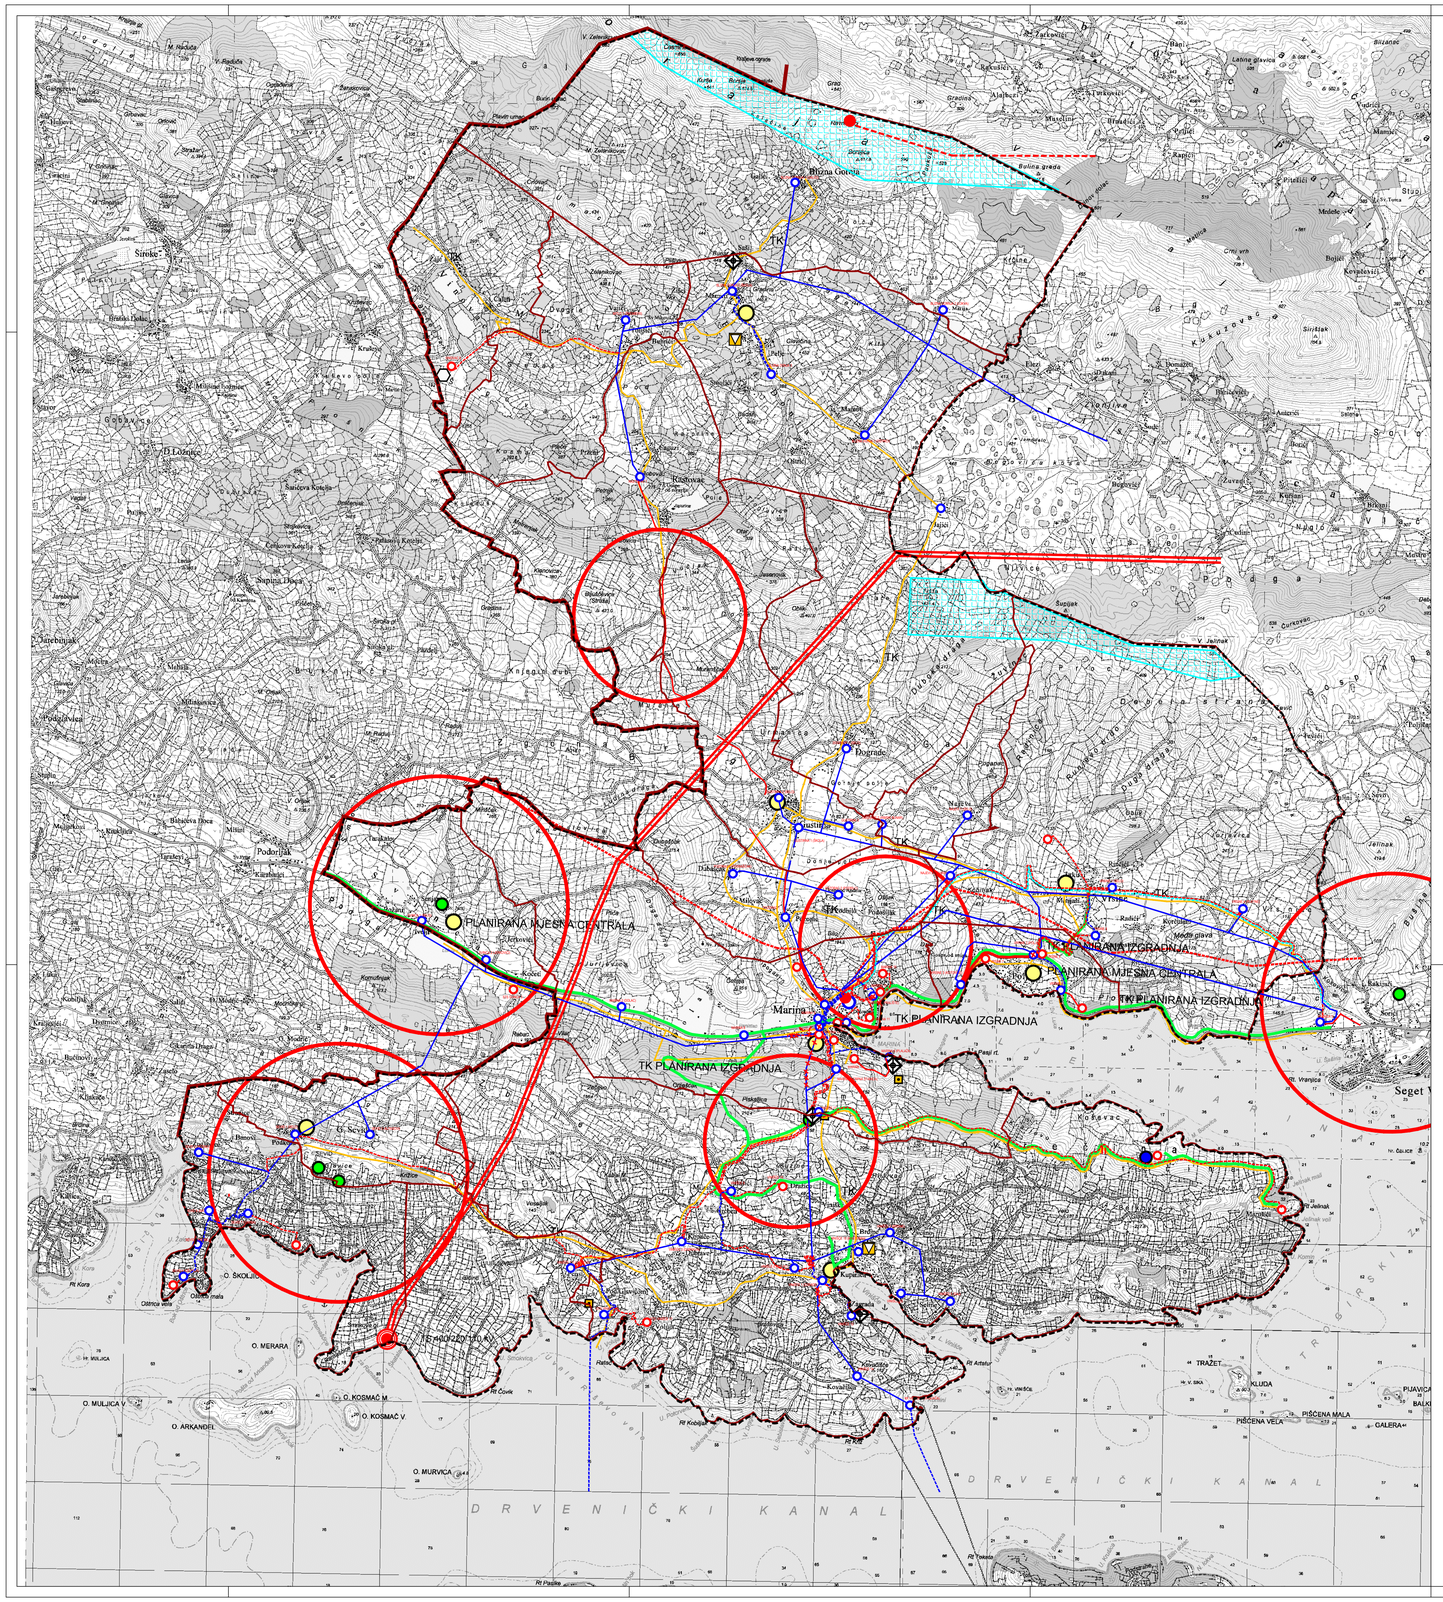

LEGENDA

GRANICE
- OBUHVAT PROSTORNOG PLANA
- ŽUPANIJSKA GRANICA
- GRANICA OPĆINE PREMA DGU 2021g.
- GRANICA NASELJA PREMA DGU 2021g.

OSTALE GRANICE
- GRANICA PROSTORA OGRANIČENJA ZOP-a

POŠTA I ELEKTRONIČKE KOMUNIKACIJE

POŠTA
- JEDINICA POŠTANSKE MREŽE

TELEFONSKA MREŽA - KOMUTACIJSKI ČVOROVI U NEPOKRETNOJ MREŽI
- MJESNA TELEFONSKA CENTRALA (POSTOJEĆE)
- MJESNA TELEFONSKA CENTRALA (PLANIRANO)

VODOVI I KANALI
- KORISNIČKI I SPOJNI VODOVI I KANALI (POSTOJEĆE)
- KORISNIČKI I SPOJNI VODOVI I KANALI (PLANIRANO)

JAVNE TELEKOMUNIKACIJE U POKRETNOJ MREŽI
- RADIO RELEJNA POSTAJA (POSTOJEĆE)
- BAZNA RADIJSKA STANICA (POSTOJEĆE)

SAMOSTOJEĆI STUPOVI
- AKTIVNA LOKACIJA
- PLANIRANA LOKACIJA

RADIO I TV SUSTAV VEZA
- RTV ODAŠILJAČ (POSTOJEĆE)

PROIZVODNJA I CIJEVNI TRANSPORT NAFTE I PLINA
- LOKALNI PLINOVOD (PLANIRANO)

ELEKTROENERGETIKA

TRANSFORMATORSKA I RASKLOPNA POSTROJENJA
- TS 400/220/110 kV (PLANIRANO)
- TS 110/35 kV (PLANIRANO)
- TS 35 /10 kV (POSTOJEĆE)
- TS 20(10) / 0.4 kV (POSTOJEĆE)
- TS 20(10) / 0.4 kV (PLANIRANO)

ELEKTROPRIJENOSNI VODOVI
- DALEKOVOD 400 kV (DVOSISTEMSKI DS) (PLANIRANO)
- DALEKOVOD 110 kV (PLANIRANO)
- DALEKOVOD 35 kV (POSTOJEĆE)
- KB 35 kV (PLANIRANI)
- KB 20(10) kV (POSTOJEĆE)
- KB 20(10) kV (PLANIRANO)
- DALEKOVOD 20(10)kV (POSTOJEĆE)
- DALEKOVOD 20(10) kV (PLANIRANO)
- UKIDANJE DALEKOVODA 20(10)kV

PROIZVODNI OBJEKTI I POSTROJENJA
- POVRŠINE ZA ISPITIVANJE LOKACIJA VJETROELEKTRANA

OPĆINA MARINA

IZMJENE I DOPUNE PROSTORNOG PLANA UREĐENJA OPĆINE MARINA

(PRIJEDLOG PLANA ZA 2. PONOVNU JAVNU RASPRAVU)

2. INFRASTRUKTURNI SUSTAVI I MREŽE
(ELEKTRONIČKE KOM. I ENERGETSKI SUSTAVI)

Županija:	SPLITSKO - DALMATINSKA		
Općina:	MARINA		
Naziv prostornog plana:	IZMJENE I DOPUNE PROSTORNOG PLANA UREĐENJA OPĆINE MARINA		
Naziv kartografskog prikaza:	INFRASTRUKTURNI SUSTAVI I MREŽE (ELEKTRONIČKE KOM. I ENERGETSKI SUSTAVI)		
Broj kartografskog prikaza	2.A.	Mjerilo kartografskog prikaza	1 : 25000

Odluka o izradi prostornog plana: Službeni glasnik Općine Marine: 31/20.	Odluka o donošenju plana
Javna rasprava (datum objave): 03.05.2021. 30.10.2021.	Javni uvid održan: od : 05.05.2021. do : 04.06.2021. Ponovni javni uvid održan: od : 08.11.2021. do : 15.11.2021.
Pečat tijela odgovornog za provođenje javne rasprave: M.P.	Odgovorna osoba za provođenje javne rasprave: Pročelnica: Darija Najev Jurač, dipl.iur.
Pravna osoba koja je izradila plan:	ARHEO d.o.o. Tomislavova 11, Zagreb
Pečat pravne osobe koja je izradila plan: M.P.	Direktor: Mario Pezelj, dipl.ing.arh.-ovlašteni arhitekt urbanist
Stručni tim u izradi plana: Aron Varga, dipl.ing.arh. - ovlašteni arhitekt Mario Pezelj, dipl.ing.arh. - ovlašteni arhitekt urbanist Ivica Krnić, mag. ing. aedif. Branimir Foja, dipl.ing.arh.- ovlašteni arhitekt Robert Jakovina, dipl. ing. - ovlašteni arhitekt Nada Bralić, dipl. ing. arh., ovl. arhitektica	Josip Horvat, dipl. ing. prometa -ovlašteni ing. Damir Batarelo, dipl.iur. Vesna Pezelj, dipl. sociolog Vera Varga, dipl. biolog Ivan Sović, ing. el.
Odgovorni voditelj izrade plana:	Mario Pezelj, dipl.ing.arh. - ovlašteni arhitekt urbanist
Pečat Općinskog vijeća: M.P.	Predsjednik Općinskog vijeća: Davor Radić
Istovjetnost prostornog plana s izvornikom ovjerava:	Pečat nadležnog tijela: M.P.